


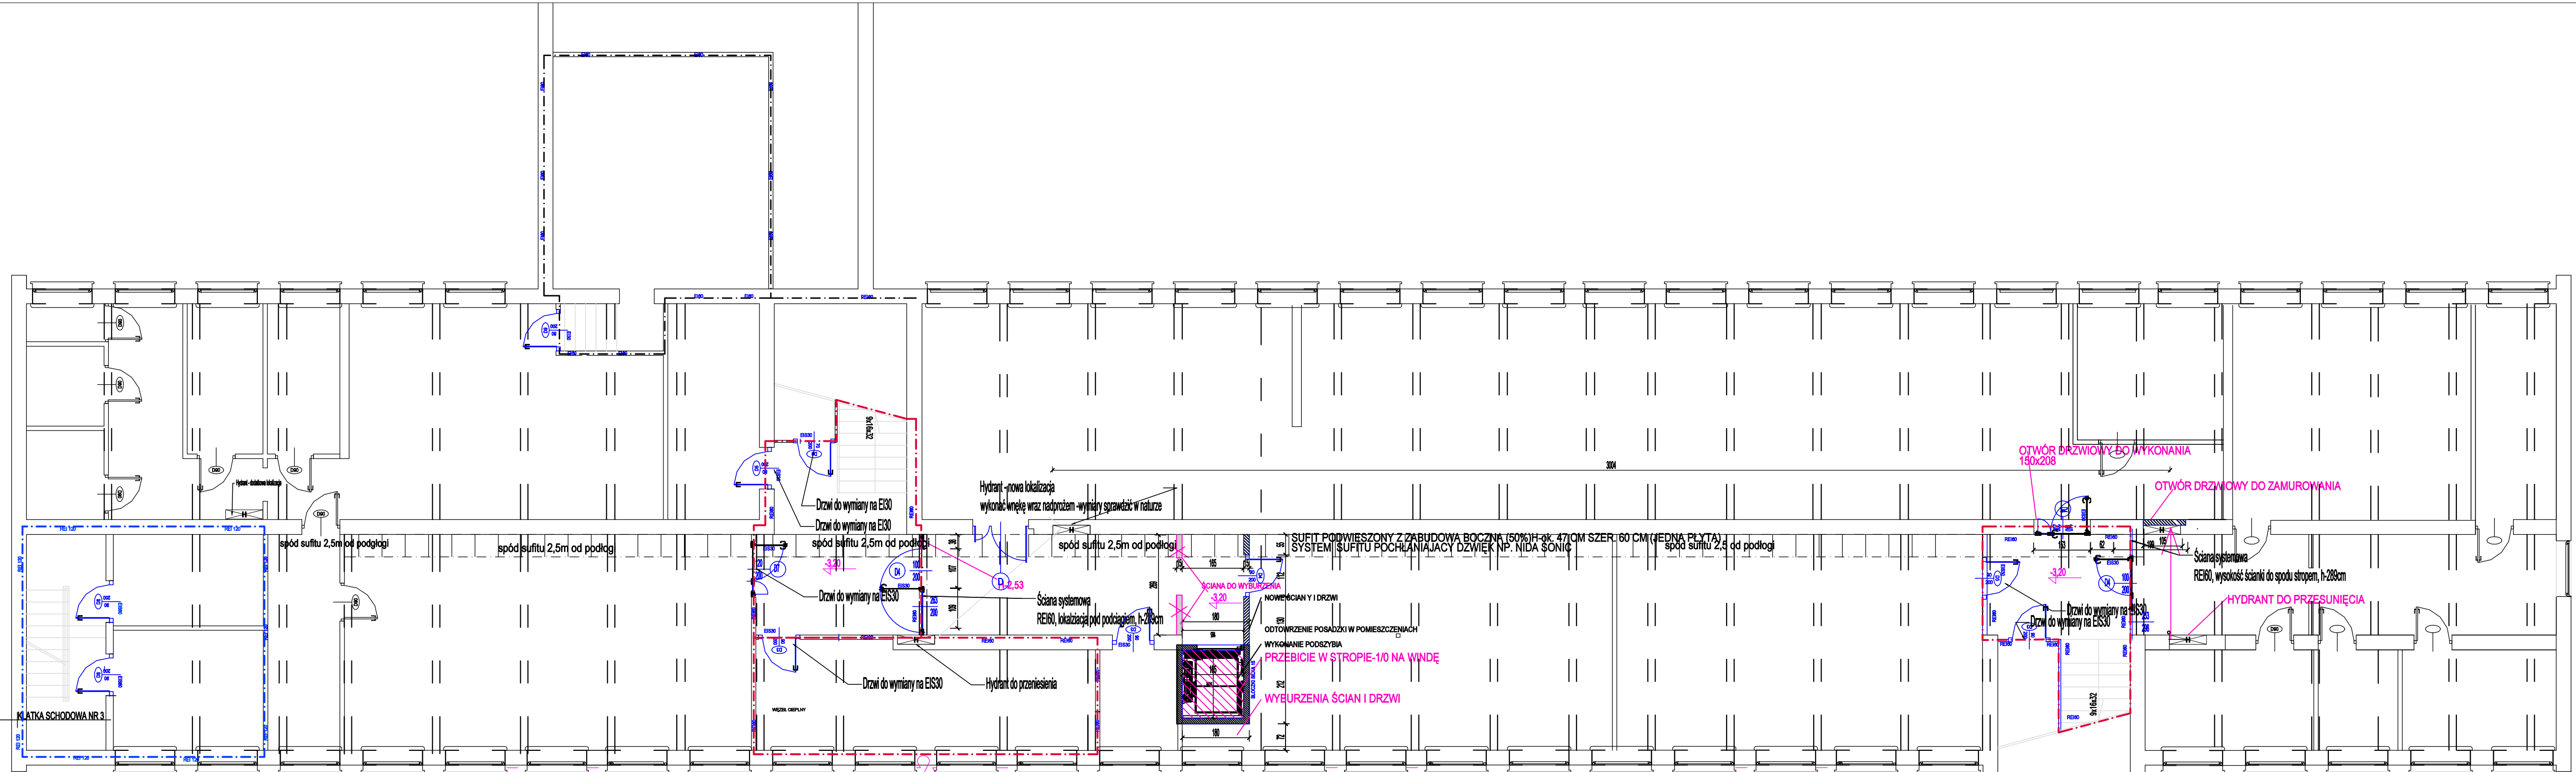

Wszystkie prawa autorskie dotyczące tego rysunku są własnością firmy projektowej. Niniejszy rysunek jest wydany pod warunkiem że nie będzie kopiowany, ani udostępniany bez uzgodnienia z projektantem nie należy odmierzać wymiarów z rysunku, ani używać go jako szablonu. Przed przystąpieniem do prac budowlanych wszystkie wymiary należy sprawdzić w naturze. W przypadku rozbieżności wymiarowych należy zwrócić się do projektanta. W przypadku rozbieżności posługuje się rysunkami detali i czołami projektowanego elementu podstawą wymiarowania są rysunki detali. Dokumentację rozpatrywać całościowo.

PRZED ZAMÓWIENIEM MATERIAŁÓW BUDOWLANYCH
WYMIARY NALEŻY SPRAWDZIĆ NA BUDOWIE W NATURZE

- ROZBUDOWA PRZEBUDOWA
- WYBURZENIA DO LIKwidacji
- POSADZKA DO WYMIANY
- ŚCIANA SILIKA LUB G-K

PROJEKT BUDOWLANY

INWESTOR:
MIASTO STOŁECZNE WARSZAWA
pl. Bankowy 3/5
Warszawa

TYTUŁ PROJEKTU:
PROJEKT BUDOWLANY
przebudowy budynku, rozbudowy o zabudowany sztyb windy z przedsiönkiem,
przebudowy schodów zewnętrznych oraz zmiany zagospodarowania terenu w związku z
budową drogi pożarowej, związanych z przystosowaniem budynku szkoły podstawowej
integracyjnej nr 317, ul. Deotymy 37 w Warszawie do wymogów ochrony przeciwpożarowej

ADRES PROJ. OBIEKTU (nr działki):
Szkoła Podstawowa nr 317
im. Edmunda Bojanowskiego
ul. Deotymy 37, 01-409 Warszawa
dz. nr ew. 64 obręb 6-06-08
Dzielnica Wola

JEDNOSTKA PROJEKTOWA:
DFF Projekt - Jacek Fiuk
01-171 Warszawa ul. Młynarska 48

ARCHITEKTURA

TYTUŁ RYSUNKU:
RZUT PIWNICY

	IMIĘ I NAZWISKO	UPR.:	PODPIS:	DATA:
OPRACOWANIE w spec. architektonicznej:	mgr inż. arch. Jacek Fiuk			01.06.2019
PROJEKTANT w spec. architektonicznej:	mgr inż. arch. Barbara Próchniewicz-Pudeltko	MA/055/04 MA-1645		SKALA: 1:100
SPRAWDZAJĄCY w spec. architektonicznej:	mgr inż. arch. Barbara Majdecka	Wa-1198/94 MA-0492		NR RYS.: 317 SP-A-0.2
OPRACOWANIE w spec. architektonicznej:	mgr inż. arch. Grzegorz Pudeltko			

Kopiowanie, publikowanie i rozpowszechnianie bez zgody inwestora i
jednostki projektowej jest ZABRONIONE !!!