


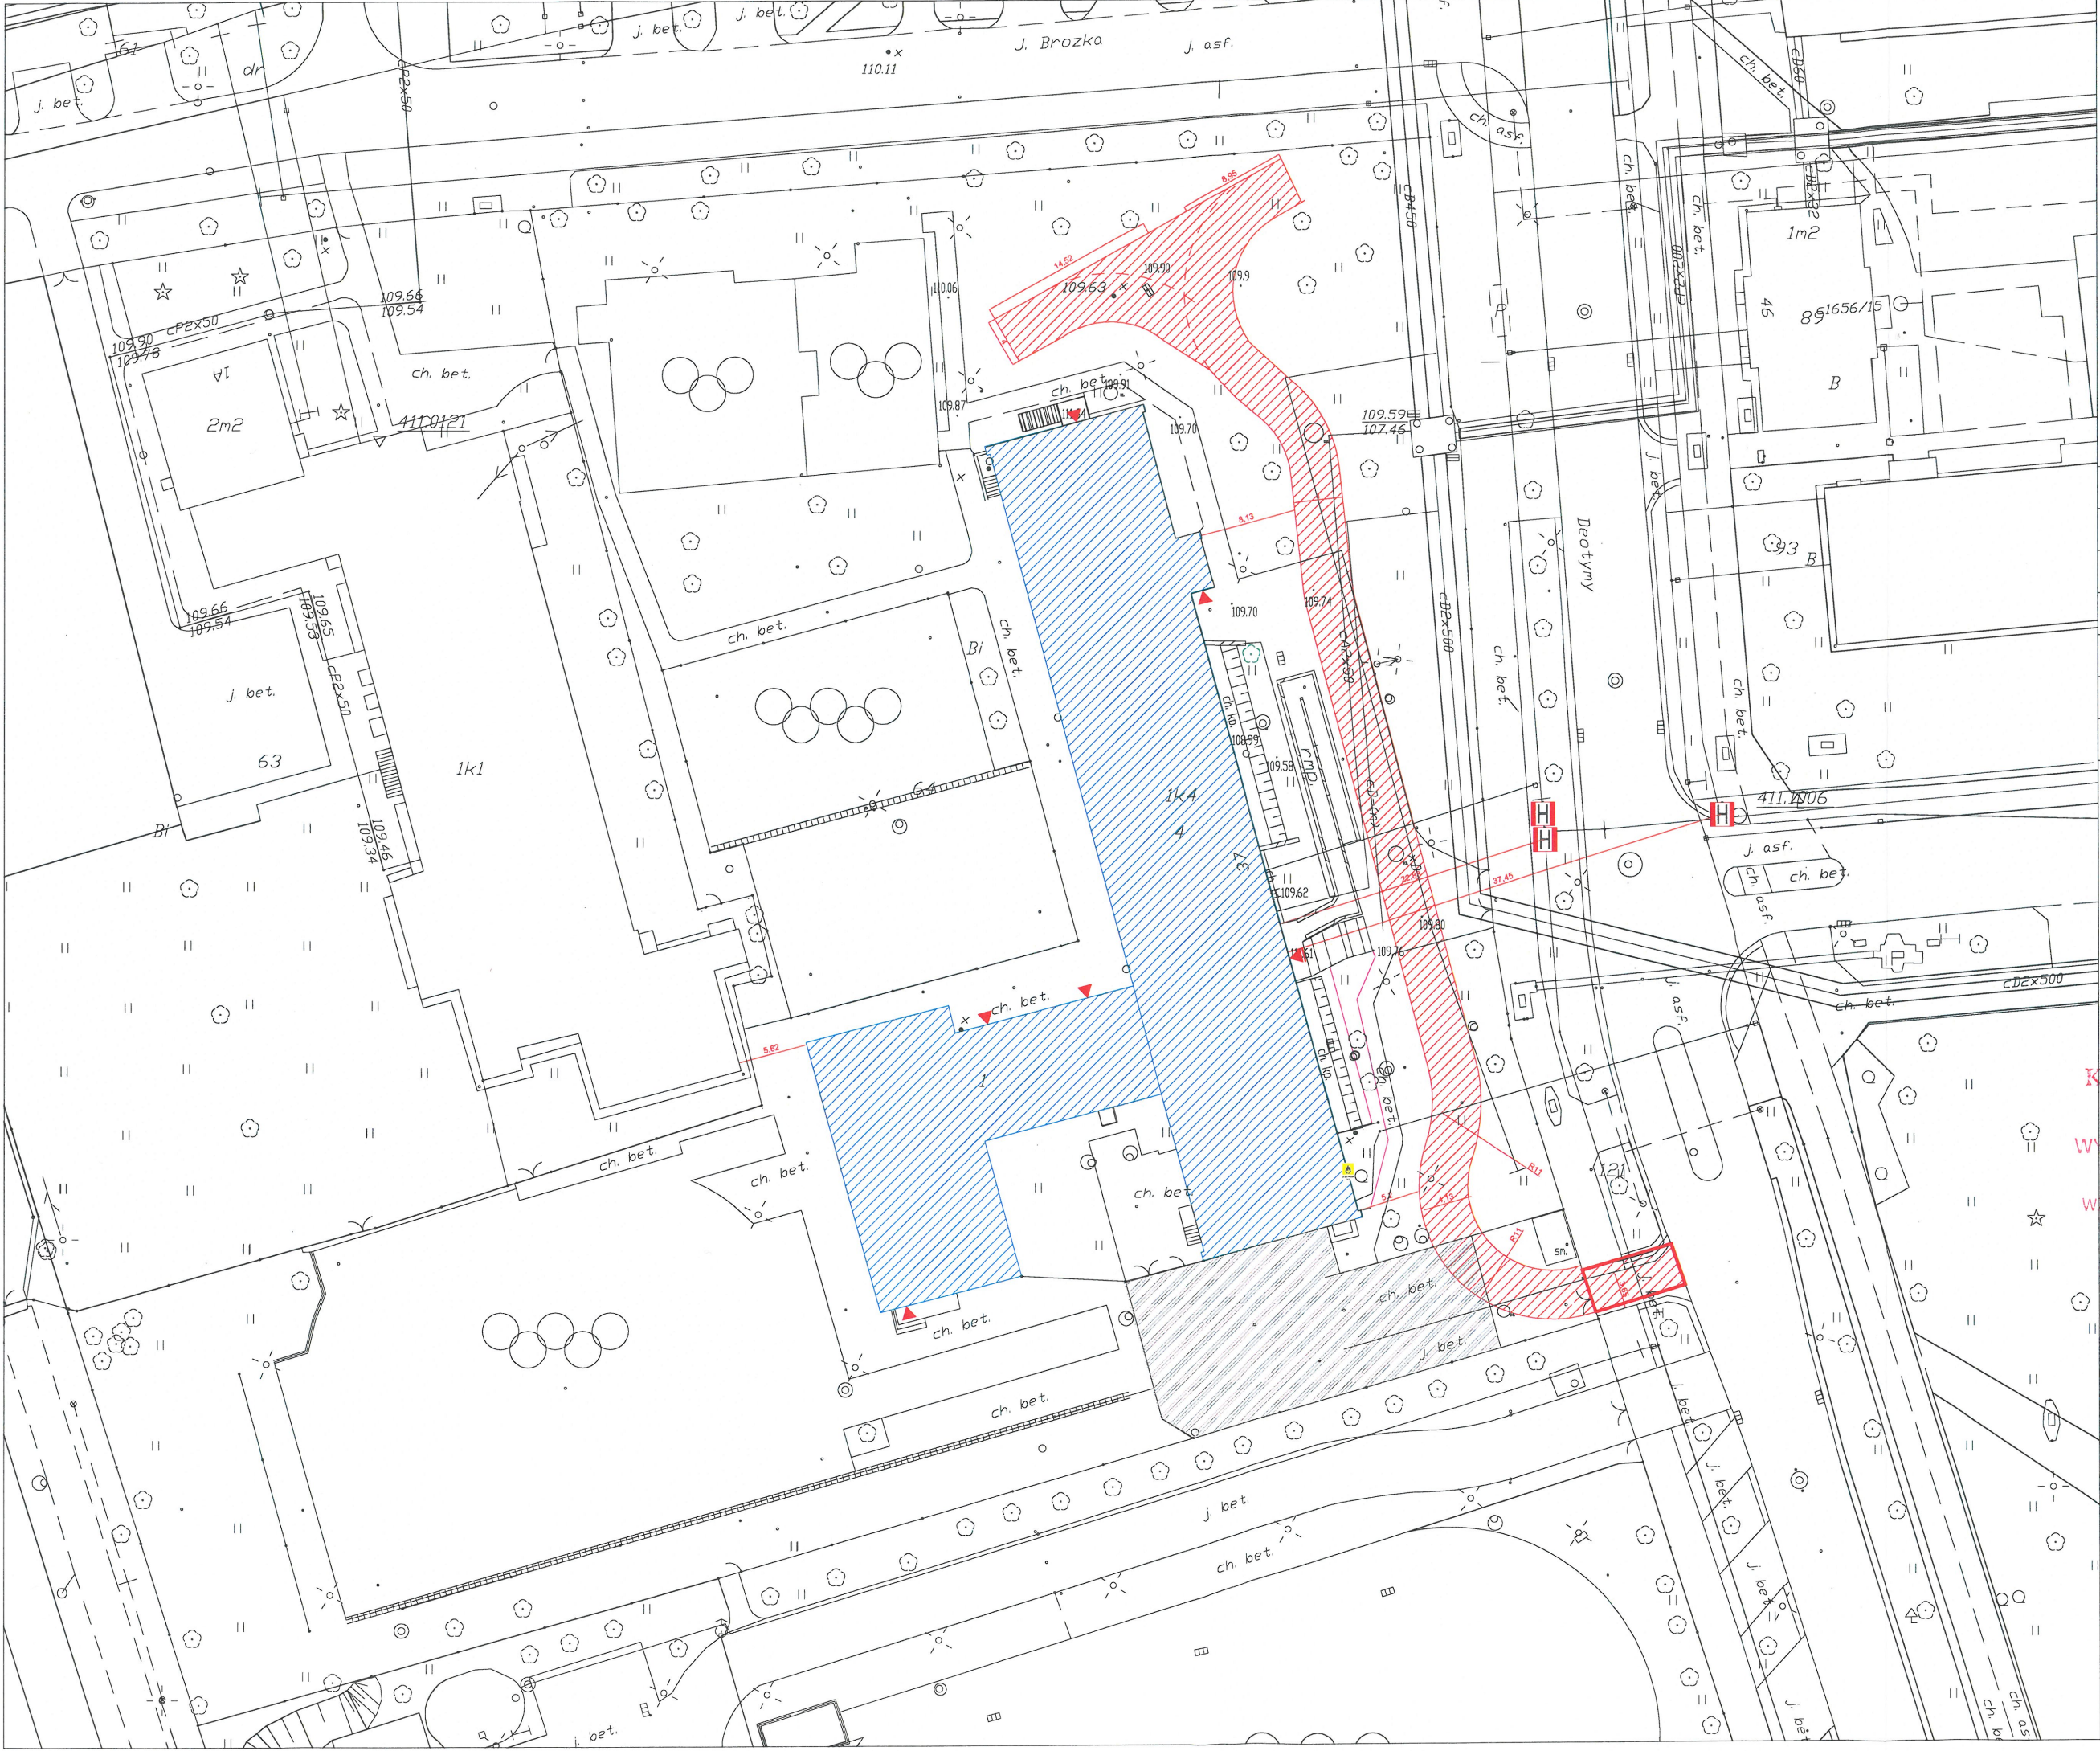

LEGENDA:

- GŁÓWNY ZAWÓR GAZU
- HYDRANT ZEWNĘTRZNY
- GŁÓWNE WEJŚCIE DO BUDYNKU
- WEJŚCIE DO BUDYNKU
- DROGA POŻAROWA
- BUDYNEK OBJĘTY OPRACOWANIEM

KOMENDA WOJEWÓDZKA
PAŃSTWOWEJ STRAŻY POŻARNEJ
w Warszawie
WYDZIAŁ KONTROLNO-ROZPOZNAWCZY
Załącznik do postanowienia
WZ.55. 95. 495.1. .20 19 r.

CMFplus sp. z o.o.
ul. Broniewskiego 3, 01-785 Warszawa
e.mail: biuro@cmfplus.pl www.cmfplus.pl
NIP:525 258 23 17, KRS 0000504667

Projekt:
EKSPERTYZA TECHNICZNA
DOT. STANU OCHRONY PRZECIWPOŻAROWEJ


Budynek:
Szkoła Podstawowa nr 317 im. Edmunda Bojanowskiego
ul. Deotymy 37, 01-409 Warszawa

Rysunek:
PLAN SYTUACYJNY

Opracowanie:	Nr uprawnień:	Podpis:
mgr inż. Marek Oficjański Rzeczoznawca ds. zabezpieczeń przeciwpożarowych	514/2009	
mgr inż. Karol Halwicz Rzeczoznawca budowlany	dec. nr RZE/O/060/04 Centr. Rej. Rzecz. Bud nr 78/04/R/C	
Skala:	Numer:	Wersja:
1:500	1	V01
		Data:
		czerwiec 2019r.

LEGENDA:

- ŚCIANA PPOŻ. EI 30
- ŚCIANA PPOŻ. EI 60
- ŚCIANA PPOŻ. REI 60
- ŚCIANA PPOŻ. REI 120
- DRZWI EI 30
- DRZWI EI 30
DYMOSZCZELNE
- DRZWI EI 60
DYMOSZCZELNE

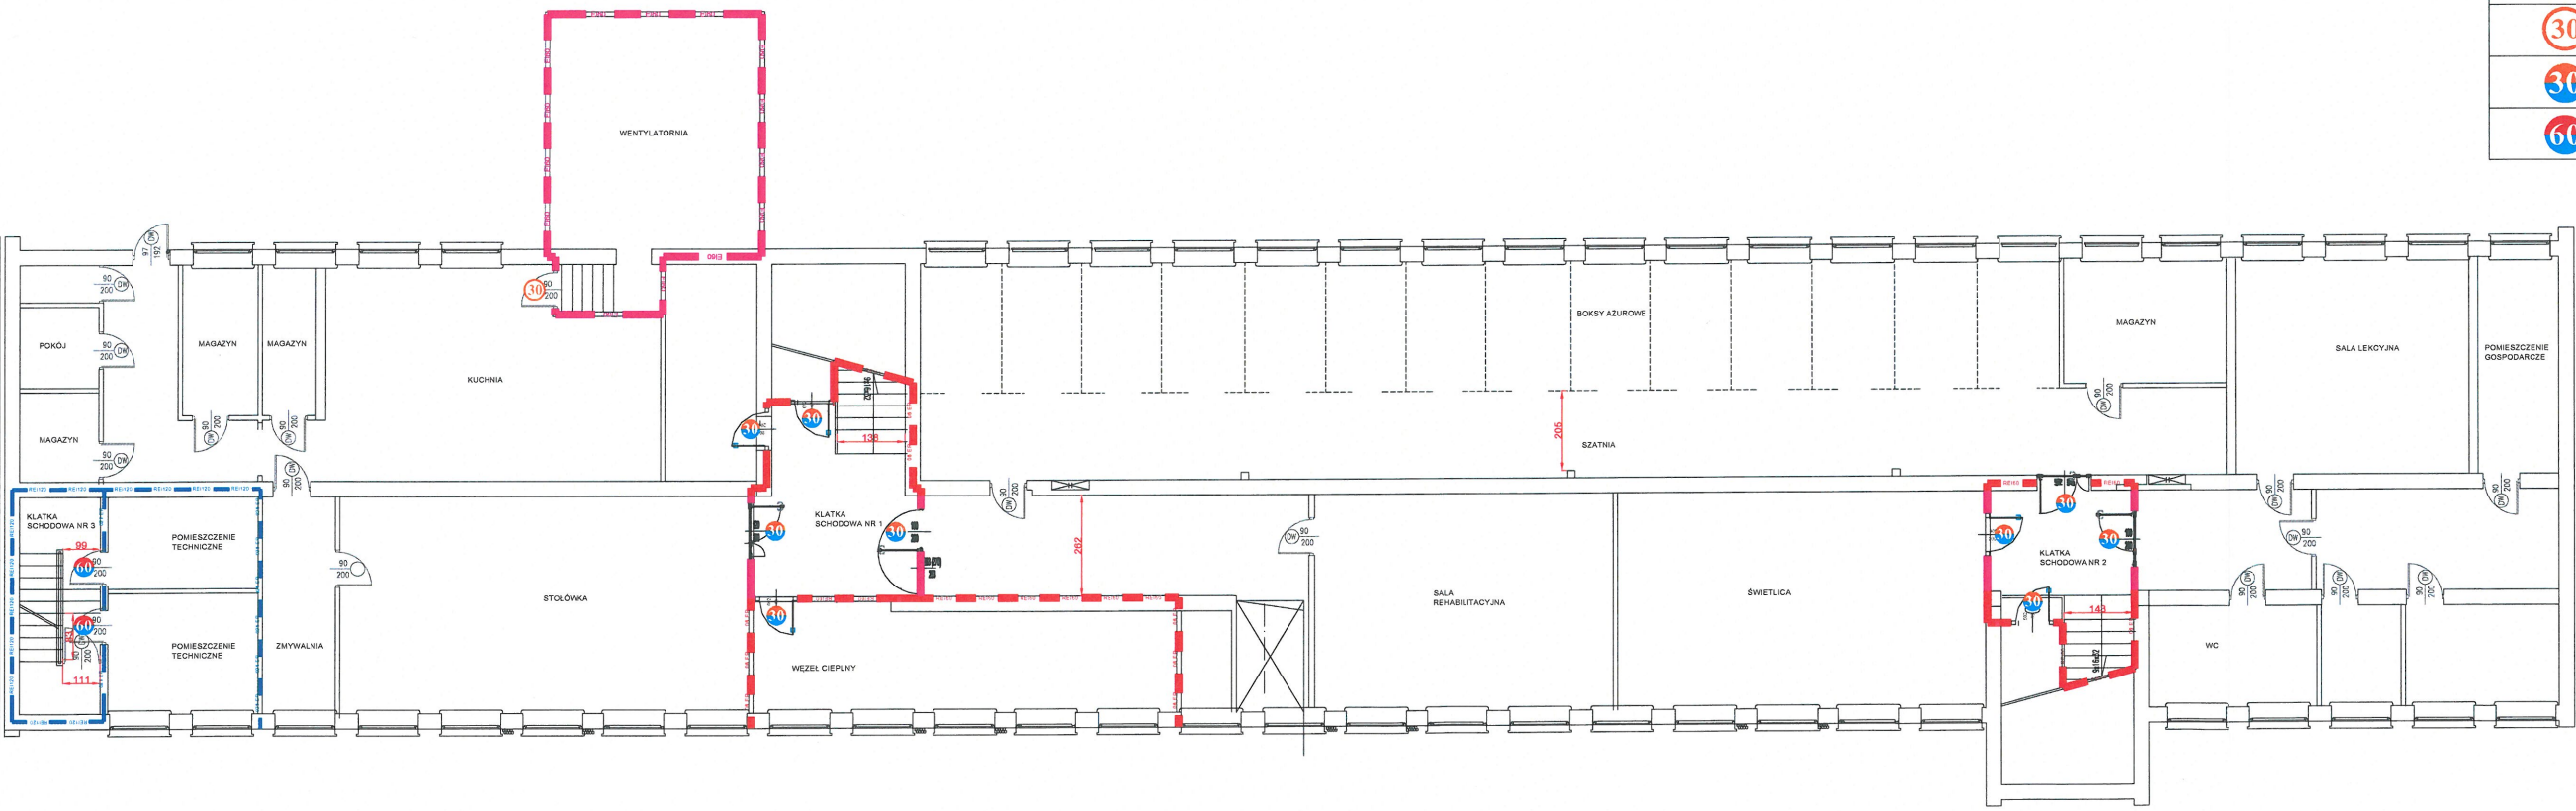



CMFplus sp. z o.o.
ul. Broniewskiego 3, 01-785 Warszawa
e-mail: biuro@cmfplus.pl www.cmfplus.pl
NIP: 525 258 23 17, KRS 0000504667

Projekt:



EKSPERTYZA TECHNICZNA
DOT. STANU OCHRONY PRZECIWPOŻAROWEJ

Budynek:

Szkoła Podstawowa Integracyjna nr 317
im. Edmunda Bojanowskiego
ul. Deotymy 37, 01-409 Warszawa


Rysunek:

RZUT PIWNICY

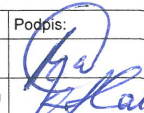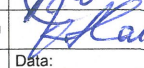Opracowanie:	Nr uprawnień:	Podpis:	
mgr inż. Marek Oficjański Rzecznik ds. zabezpieczeń przeciwpożarowych	514/2009		
mgr inż. Karol Halwicz Rzecznik budowlany	dec. nr RZE/060/04 Centr. Rej. Rzec. Bud nr 79/04/R/C		
Skala:	Numer:	Wersja:	Data:
1:200	2	V01	czerwiec 2019r.

LEGENDA:

ŚC100	ŚC100	ŚCIANA PPOŻ. EI 30
ŚC60	ŚC60	ŚCIANA PPOŻ. EI 60
ŚC60R	ŚC60R	ŚCIANA PPOŻ. REI 60
ŚC120R	ŚC120R	ŚCIANA PPOŻ. REI 120
30		DRZWI EI 30 DYMOSZCZELNE
60		DRZWI EI 60 DYMOSZCZELNE

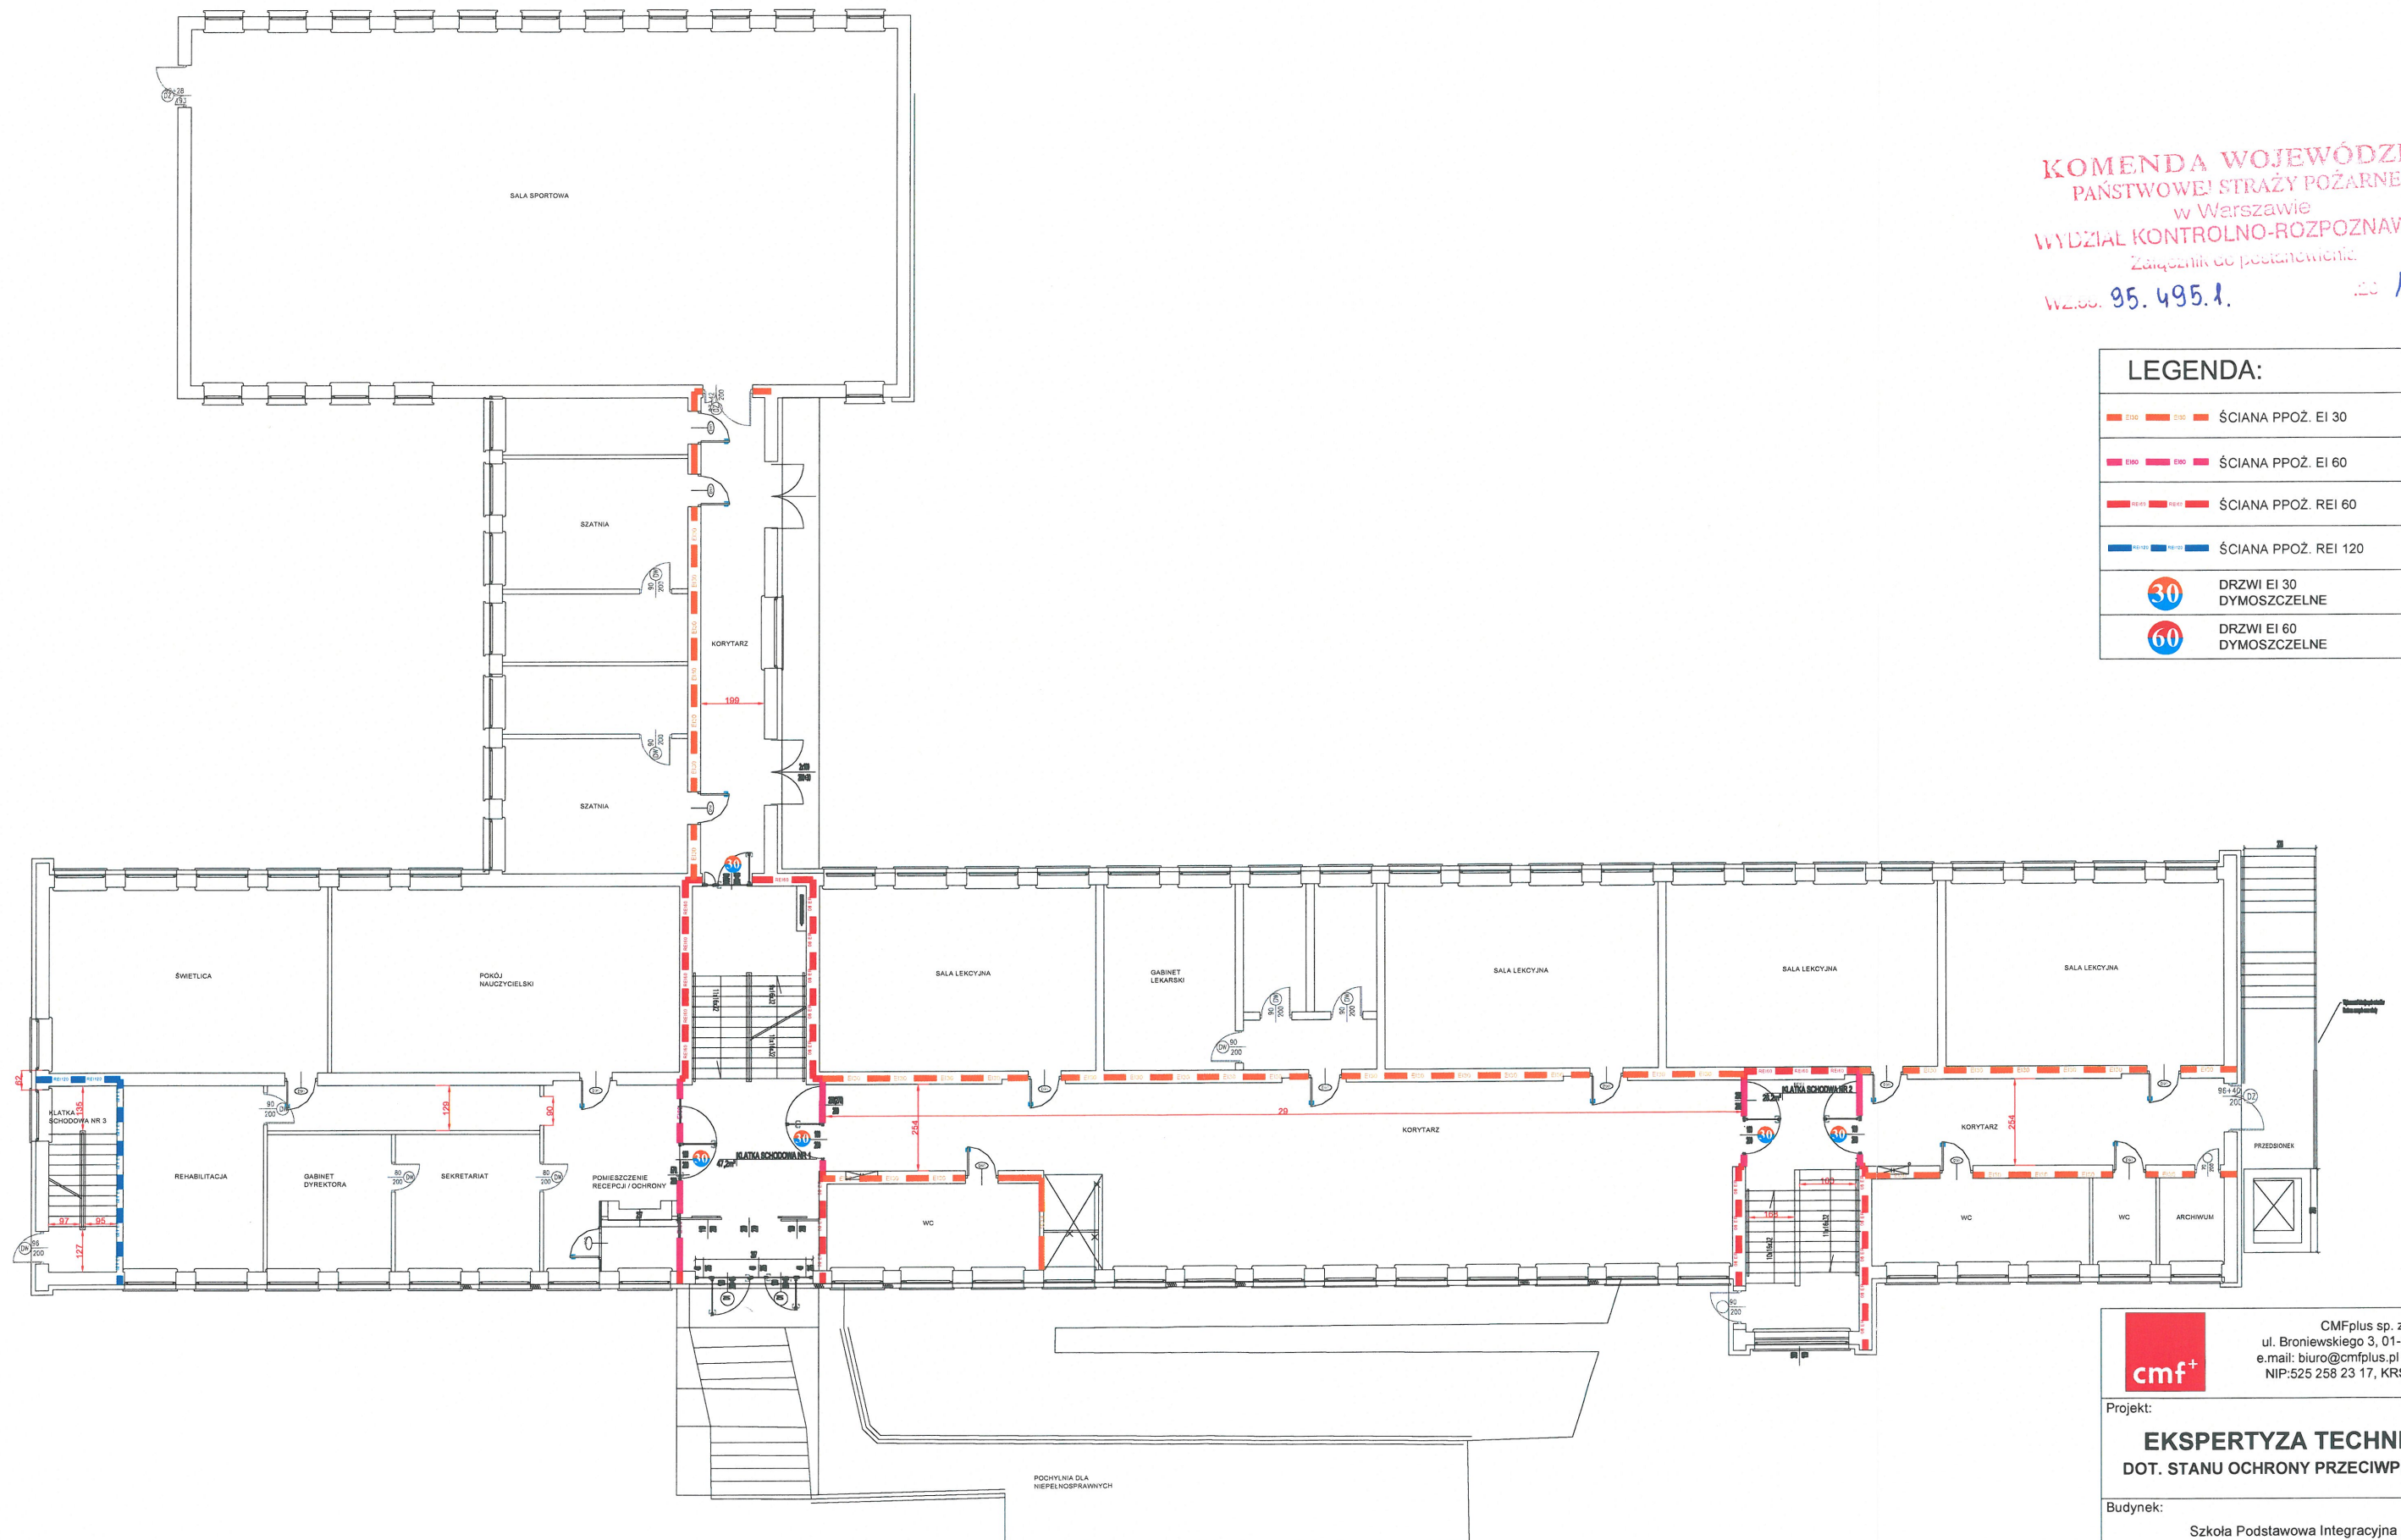

CMFplus sp. z o.o.
ul. Broniewskiego 3, 01-785 Warszawa
e.mail: biuro@cmfplus.pl www.cmfplus.pl
NIP:525 258 23 17, KRS 0000504667

Projekt:

EKSPERTYZA TECHNICZNA
DOT. STANU OCHRONY PRZECIWPOŻAROWEJ

Budynek:

Szkoła Podstawowa Integracyjna nr 317
im. Edmunda Bojanowskiego
ul. Deotymy 37, 01-409 Warszawa


Rysunek:


RZUT PARTERU

Opracowanie:	Nr uprawnień:	Podpis:
mgr inż. Marek Oficjański Rzeczoznawca ds. zabezpieczeń przeciwpożarowych	514/2009	
mgr inż. Karol Halwicz Rzeczoznawca budowlany	dec. nr RZE/X/060/04 Centr. Rej. Rzecz. Bud nr 78/04/R/C	
Skala:	Numer:	Wersja:
1:200	3	V01
		Data:
		czerwiec 2019r.

LEGENDA:


ŚCIANA PPOŻ. EI 30	
ŚCIANA PPOŻ. EI 60	
ŚCIANA PPOŻ. REI 60	
ŚCIANA PPOŻ. REI 120	
DRZWI EI 30 DYMOSZCZELNE	
DRZWI EI 60 DYMOSZCZELNE	

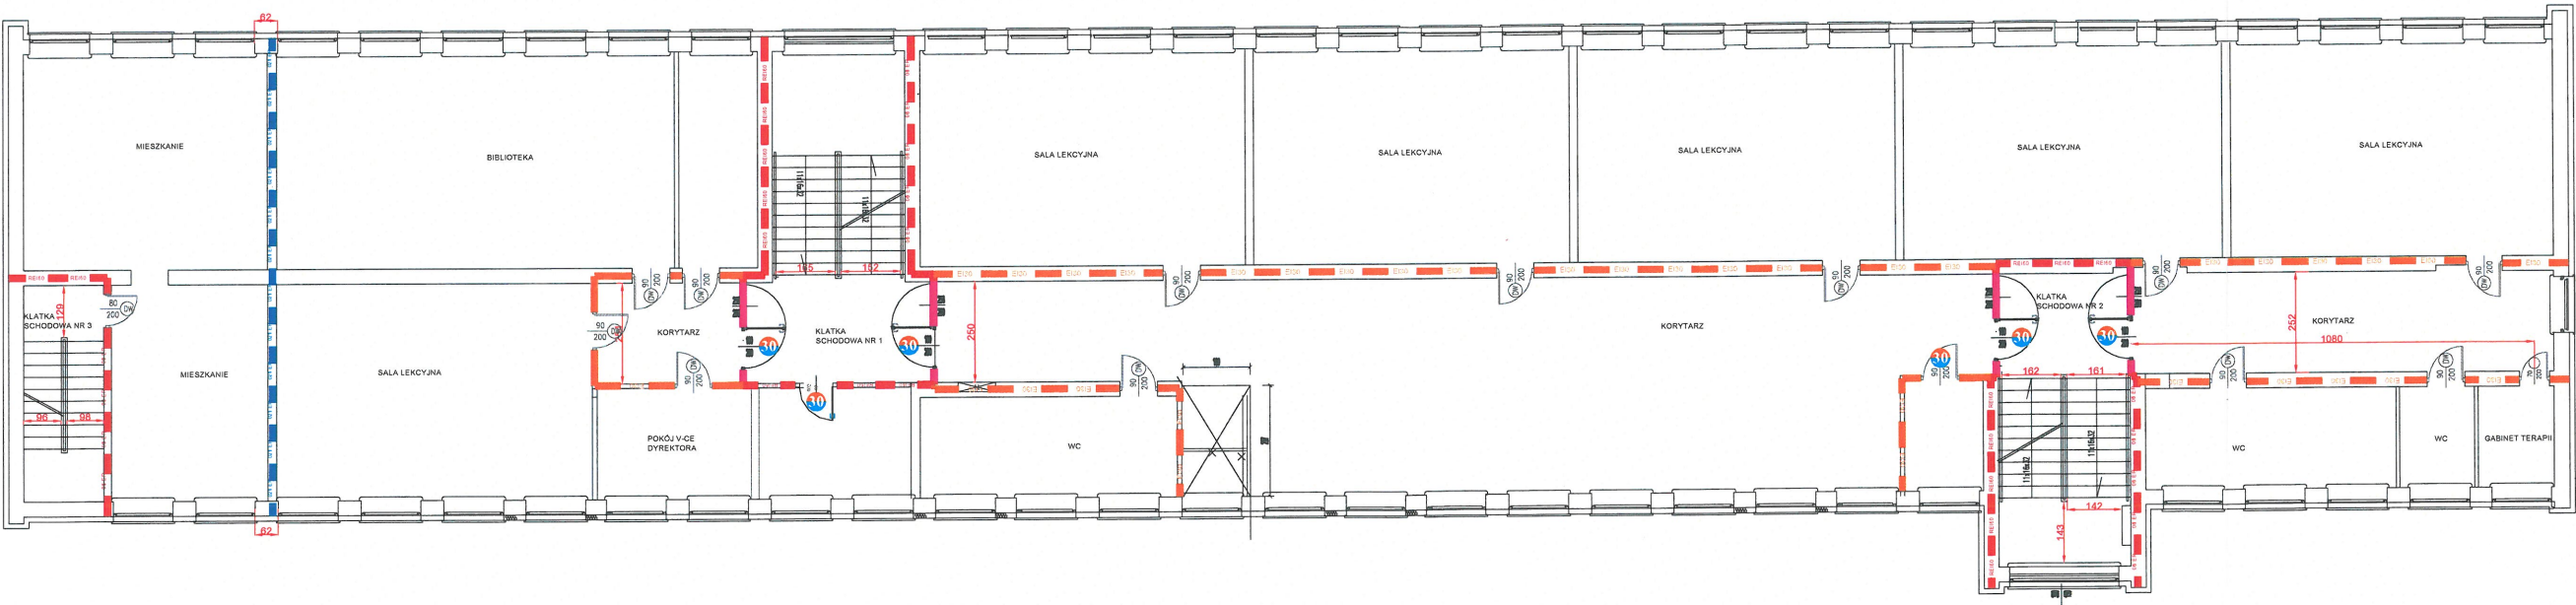


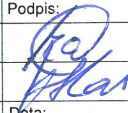 CMFplus sp. z o.o. ul. Broniewskiego 3, 01-785 Warszawa e.mail: biuro@cmfplus.pl www.cmfplus.pl NIP:525 258 23 17, KRS 0000504667			
Projekt: EKSPERTYZA TECHNICZNA DOT. STANU OCHRONY PRZECIWPÓŻAROWEJ			
Budynek: Szkoła Podstawowa Integracyjna nr 317 im. Edmunda Bojanowskiego ul. Deotymy 37, 01-409 Warszawa			
Rysunek: RZUT PIĘTRA 1			
Opracowanie:	Nr uprawnień:	Podpis:	
mgr inż. Marek Oficjański Rzecznik ds. zabezpieczeń przeciwpożarowych	514/2009		
mgr inż. Karol Halwicz Rzecznik ds. budowlany	dec. nr RZE/X/000/04 Centr. Rej. Rzecz. Bud nr 79/04/R/C		
Skala:	Numer:	Wersja:	Data:
1:200	4	V01	czerwiec 2019r.

LEGENDA:


30	ŚCIANA PPOŻ. EI 30
60	ŚCIANA PPOŻ. EI 60
REI 60	ŚCIANA PPOŻ. REI 60
REI 120	ŚCIANA PPOŻ. REI 120
30	DRZWI EI 30 DYMOSZCZELNE
60	DRZWI EI 60 DYMOSZCZELNE

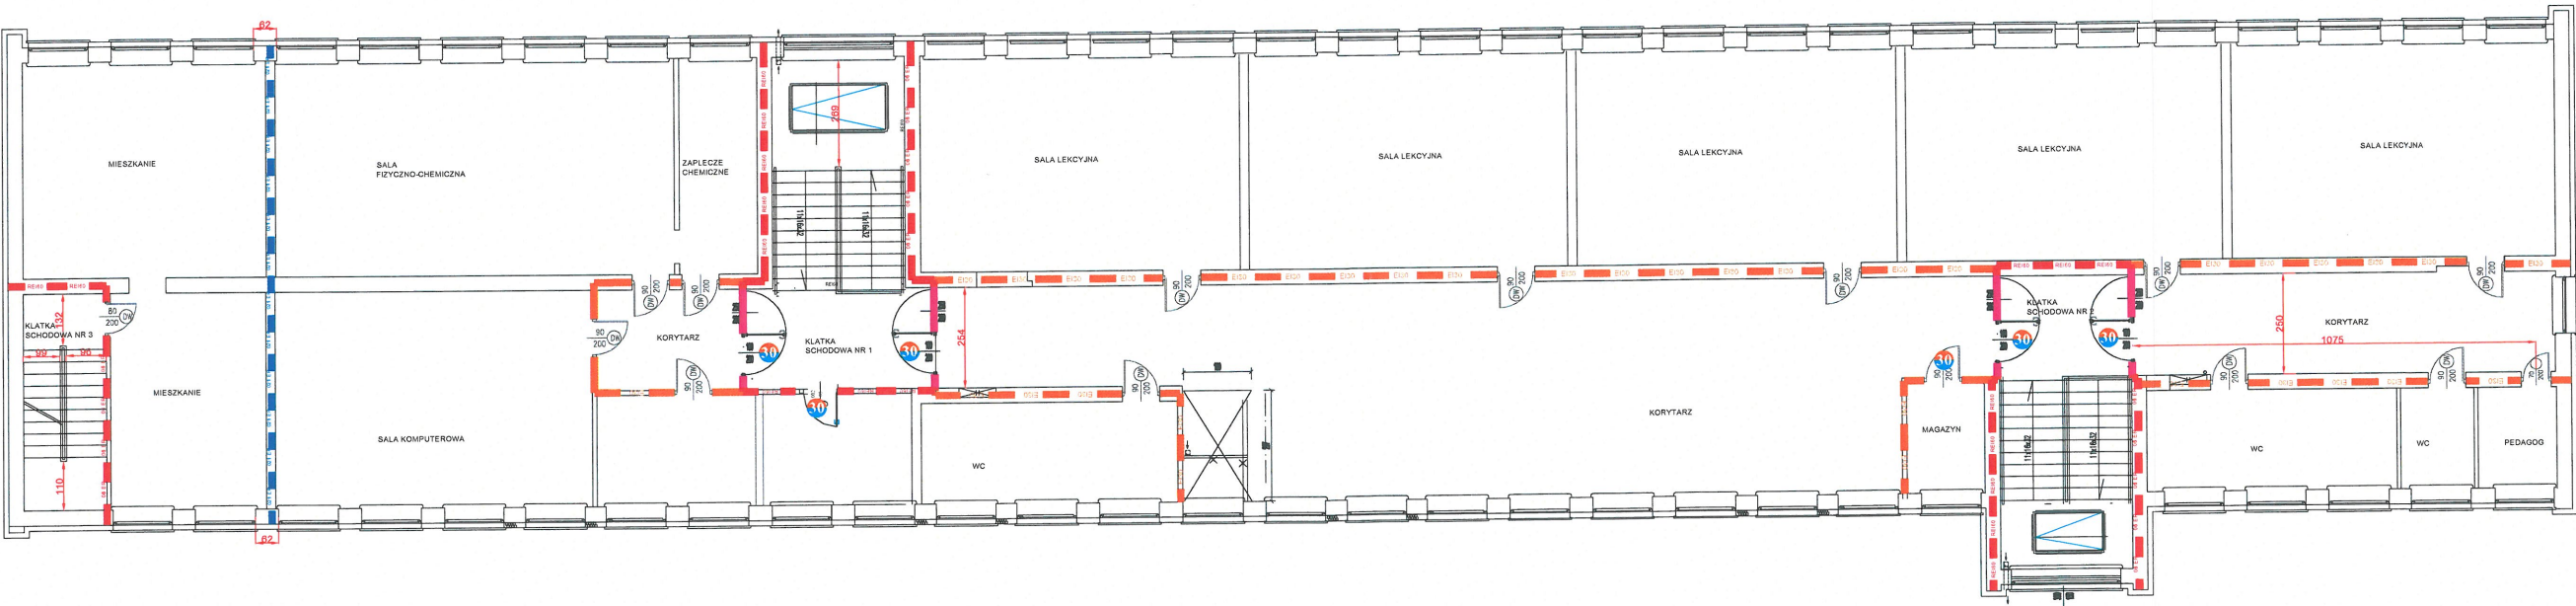

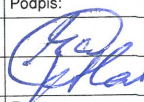 CMFplus sp. z o.o. ul. Broniewskiego 3, 01-785 Warszawa e.mail: biuro@cmfplus.pl www.cmfplus.pl NIP:525 258 23 17, KRS 0000504667			
Projekt: EKSPERTYZA TECHNICZNA DOT. STANU OCHRONY PRZECIWPÓŻAROWEJ			
Budynek: Szkoła Podstawowa Integracyjna nr 317 im. Edmunda Bojanowskiego ul. Deotymy 37, 01-409 Warszawa			
Rysunek: RZUT PIĘTRA 2			
Opracowanie:	Nr uprawnień:	Podpis:	
mgr inż. Marek Oficjański Rzecznik ds. zabezpieczeń przeciwpożarowych	514/2009		
mgr inż. Karol Halwicz Rzecznik ds. budowlanych	dec. nr RZE/X/060/04 Centr. Rej. Rzecz. Bud. nr 79/04/R/C		
Skala:	Numer:	Wersja:	Data:
1:200	5	V01	czerwiec 2019r.



KOMENDA WOJEWODZKA
PAŃSTWOWEJ STRAŻY POŻARNEJ
w Warszawie
WYDZIAŁ KONTROLNO-ROZPOZNAWCZY
Zarządca do podzielenia
Wzrost 95.495.1 19

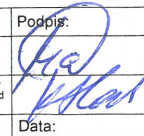				CMFplus sp. z o.o. ul. Broniewskiego 3, 01-785 Warszawa e-mail: biuro@cmfplus.pl www.cmfplus.pl NIP: 525 258 23 17, KRS 0000504667			
Projekt:							
EKSPERTYZA TECHNICZNA DOT. STANU OCHRONY PRZECIWOŻAROWEJ							
Budynek:							
Szkoła Podstawowa Integracyjna nr 317 im. Edmunda Bojanowskiego ul. Deotymy 37, 01-409 Warszawa							
Rysunek:							
ELEWACJA FRONTOWA							
Opracowanie:				Nr uprawnień:		Podpis:	
mgr inż. Marek Oficjański Rzecznik ds. zabezpieczeń przeciwpożarowych				514/2009			
mgr inż. Karol Halwicz Rzecznik ds. budowlanych				dec. nr RZE/X/060/04 Centr. Rej. Rzecz. Bud nr 78/04/R/C			
Skala:		Numer:		Wersja:		Data:	
1:200		6		V01		czerwiec 2019r.	